


COMMUNE D'ORPHIN  
Yvelines

REGLEMENT LOCAL DE PUBLICITE  
PLAN DE ZONAGE

13 mars 2023

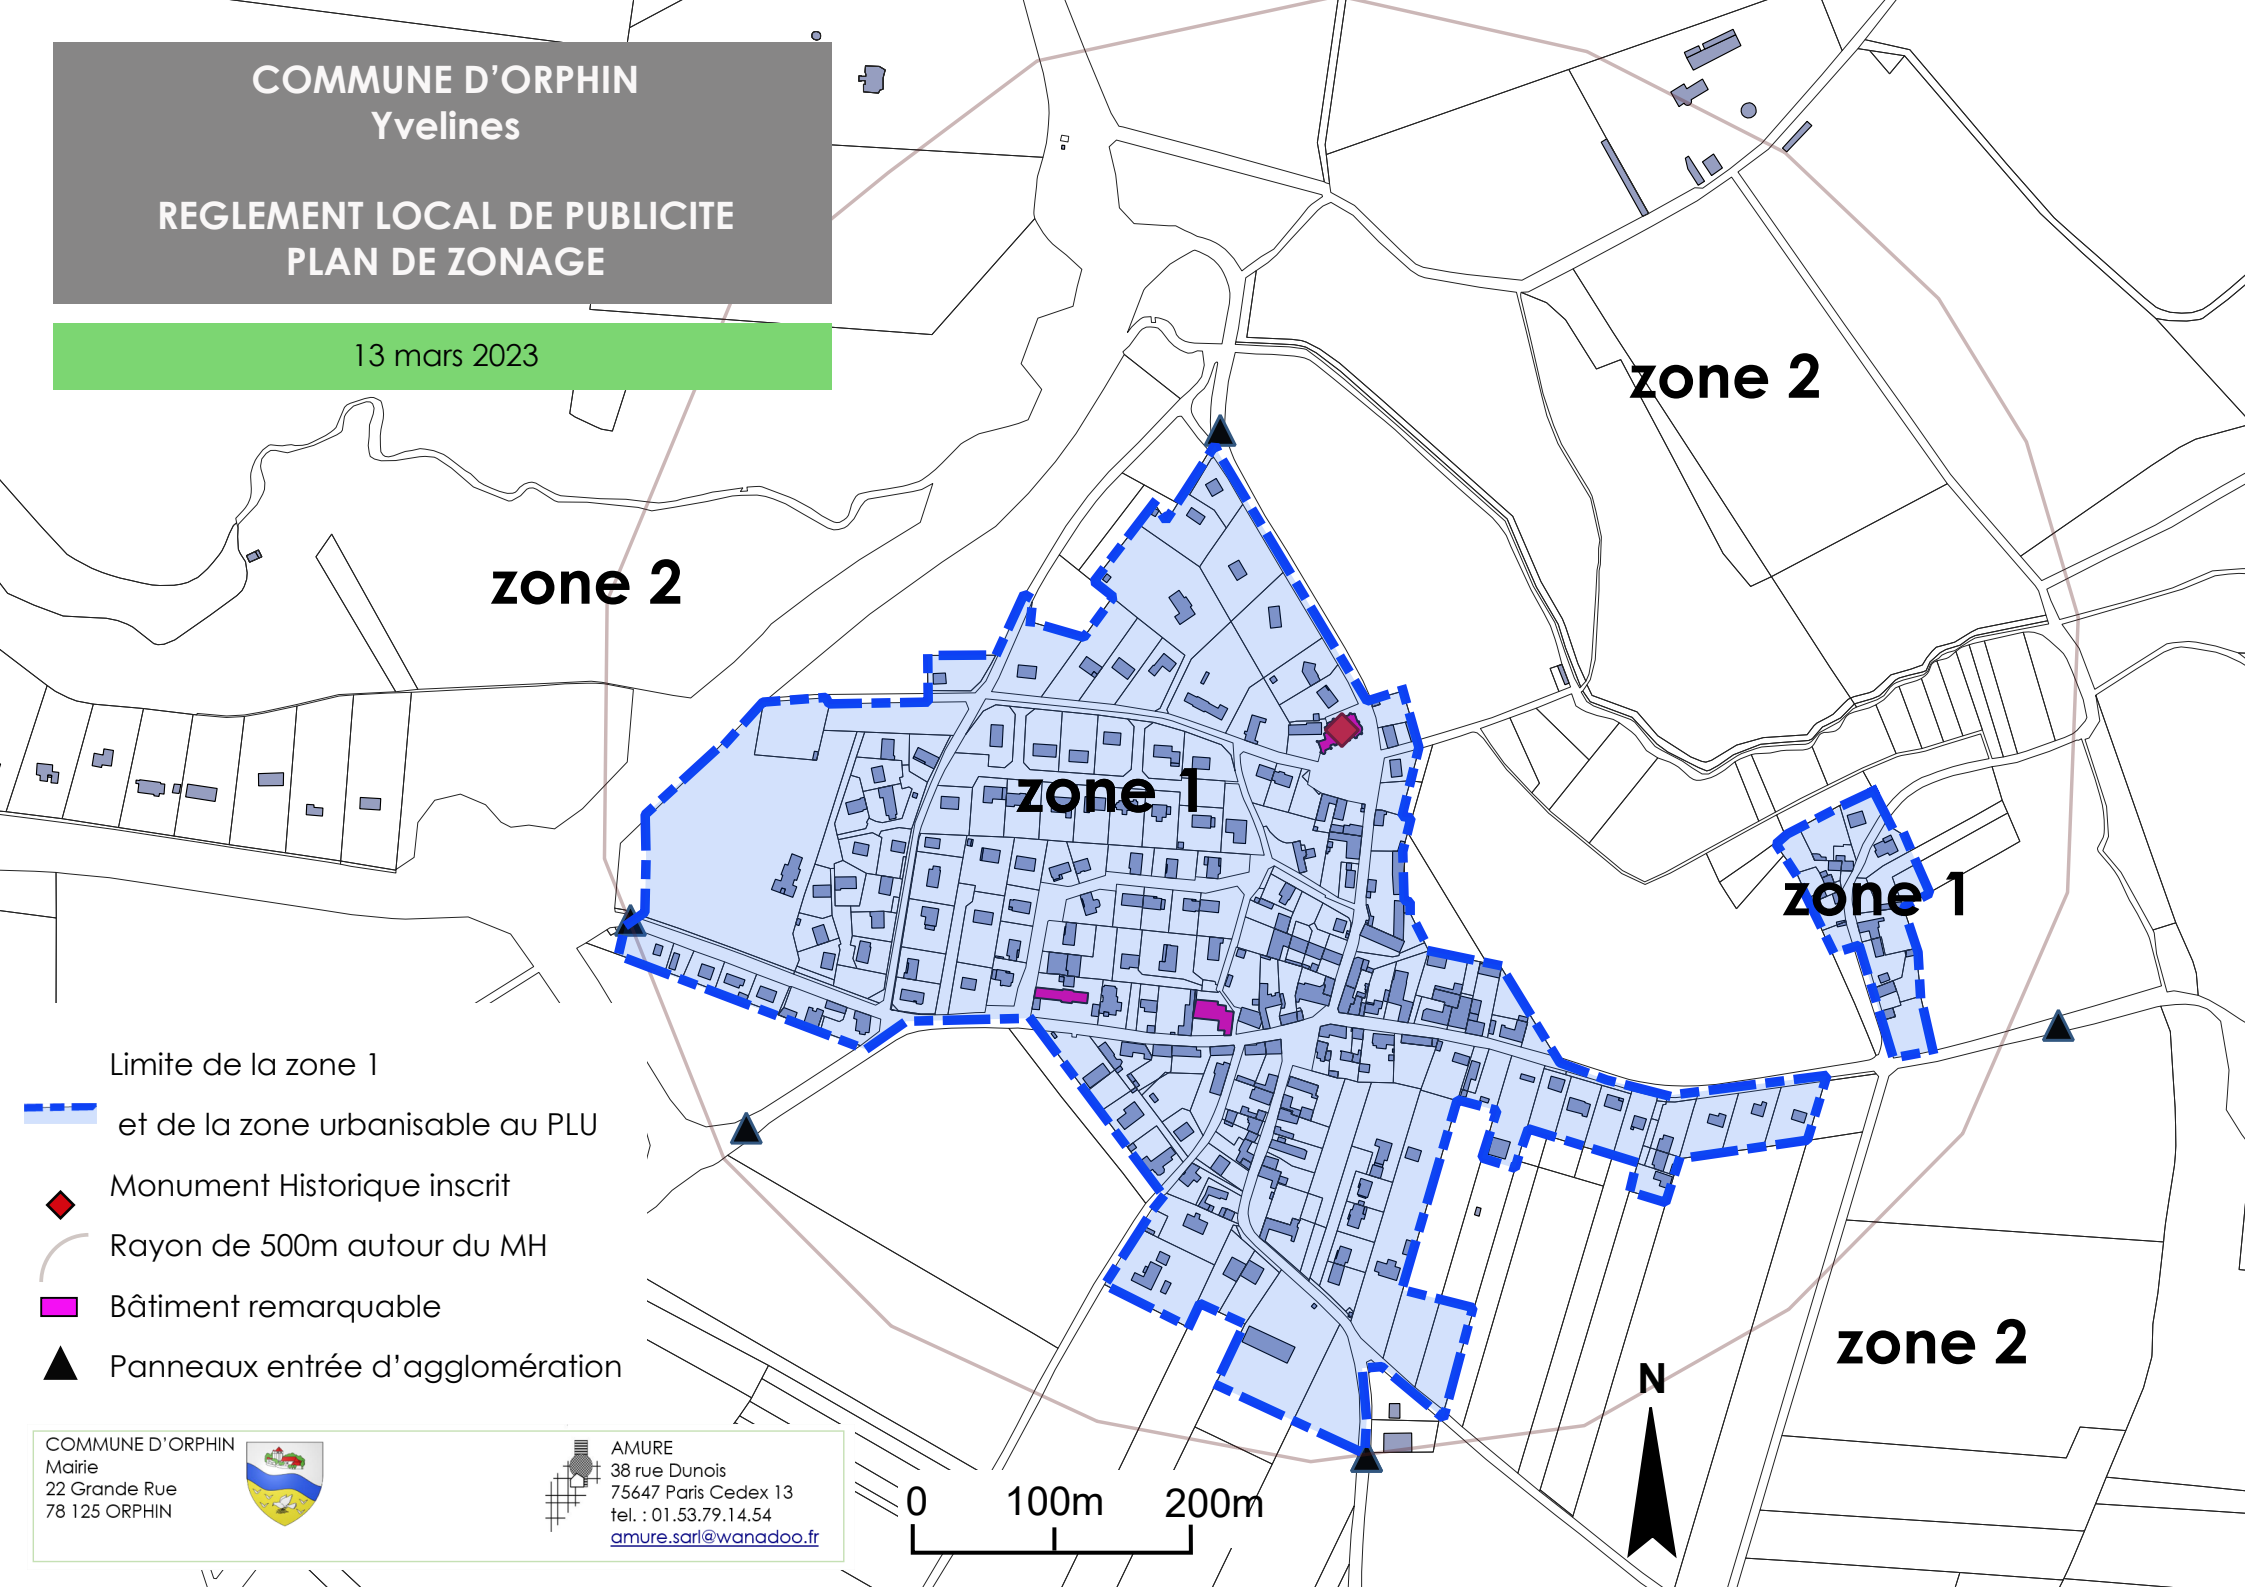

zone 2

zone 2

zone 1

zone 1

zone 2

Limite de la zone 1

et de la zone urbanisable au PLU

Monument Historique inscrit

Rayon de 500m autour du MH

Bâtiment remarquable

Panneaux entrée d'agglomération

COMMUNE D'ORPHIN  
Mairie  
22 Grande Rue  
78 125 ORPHIN



AMURE  
38 rue Dunois  
75647 Paris Cedex 13  
tel. : 01.53.79.14.54  
[amure.sarl@wanadoo.fr](mailto:amure.sarl@wanadoo.fr)

0 100m 200m

N